


재능교육연수원 창의관 배치도


창의관 강의실 시설현황

구분	강의장명	위치	수용인원	수	평수
대강당	창의관 101호	1.2층	345명	1실	489.6㎡
대강의실	창의관 214호	2층	160명	1실	311.04㎡
대강의실	창의관 312호	3층	144명	1실	259.2㎡
중강의실	창의관 410호 창의관 412호	4층	75명	2실	155.52㎡
소강의실	창의관 301호/307호 309호/401호	3층,4층	45명	4실	103.68㎡
OA실	창의관 311호	3층	20명	1실	51.84㎡
체육관	창의관 B205호	B2층	200명	1실	777.60㎡
분임토의실		각층	16명	13실	51.84㎡


창의관 1층 강의실 배치도

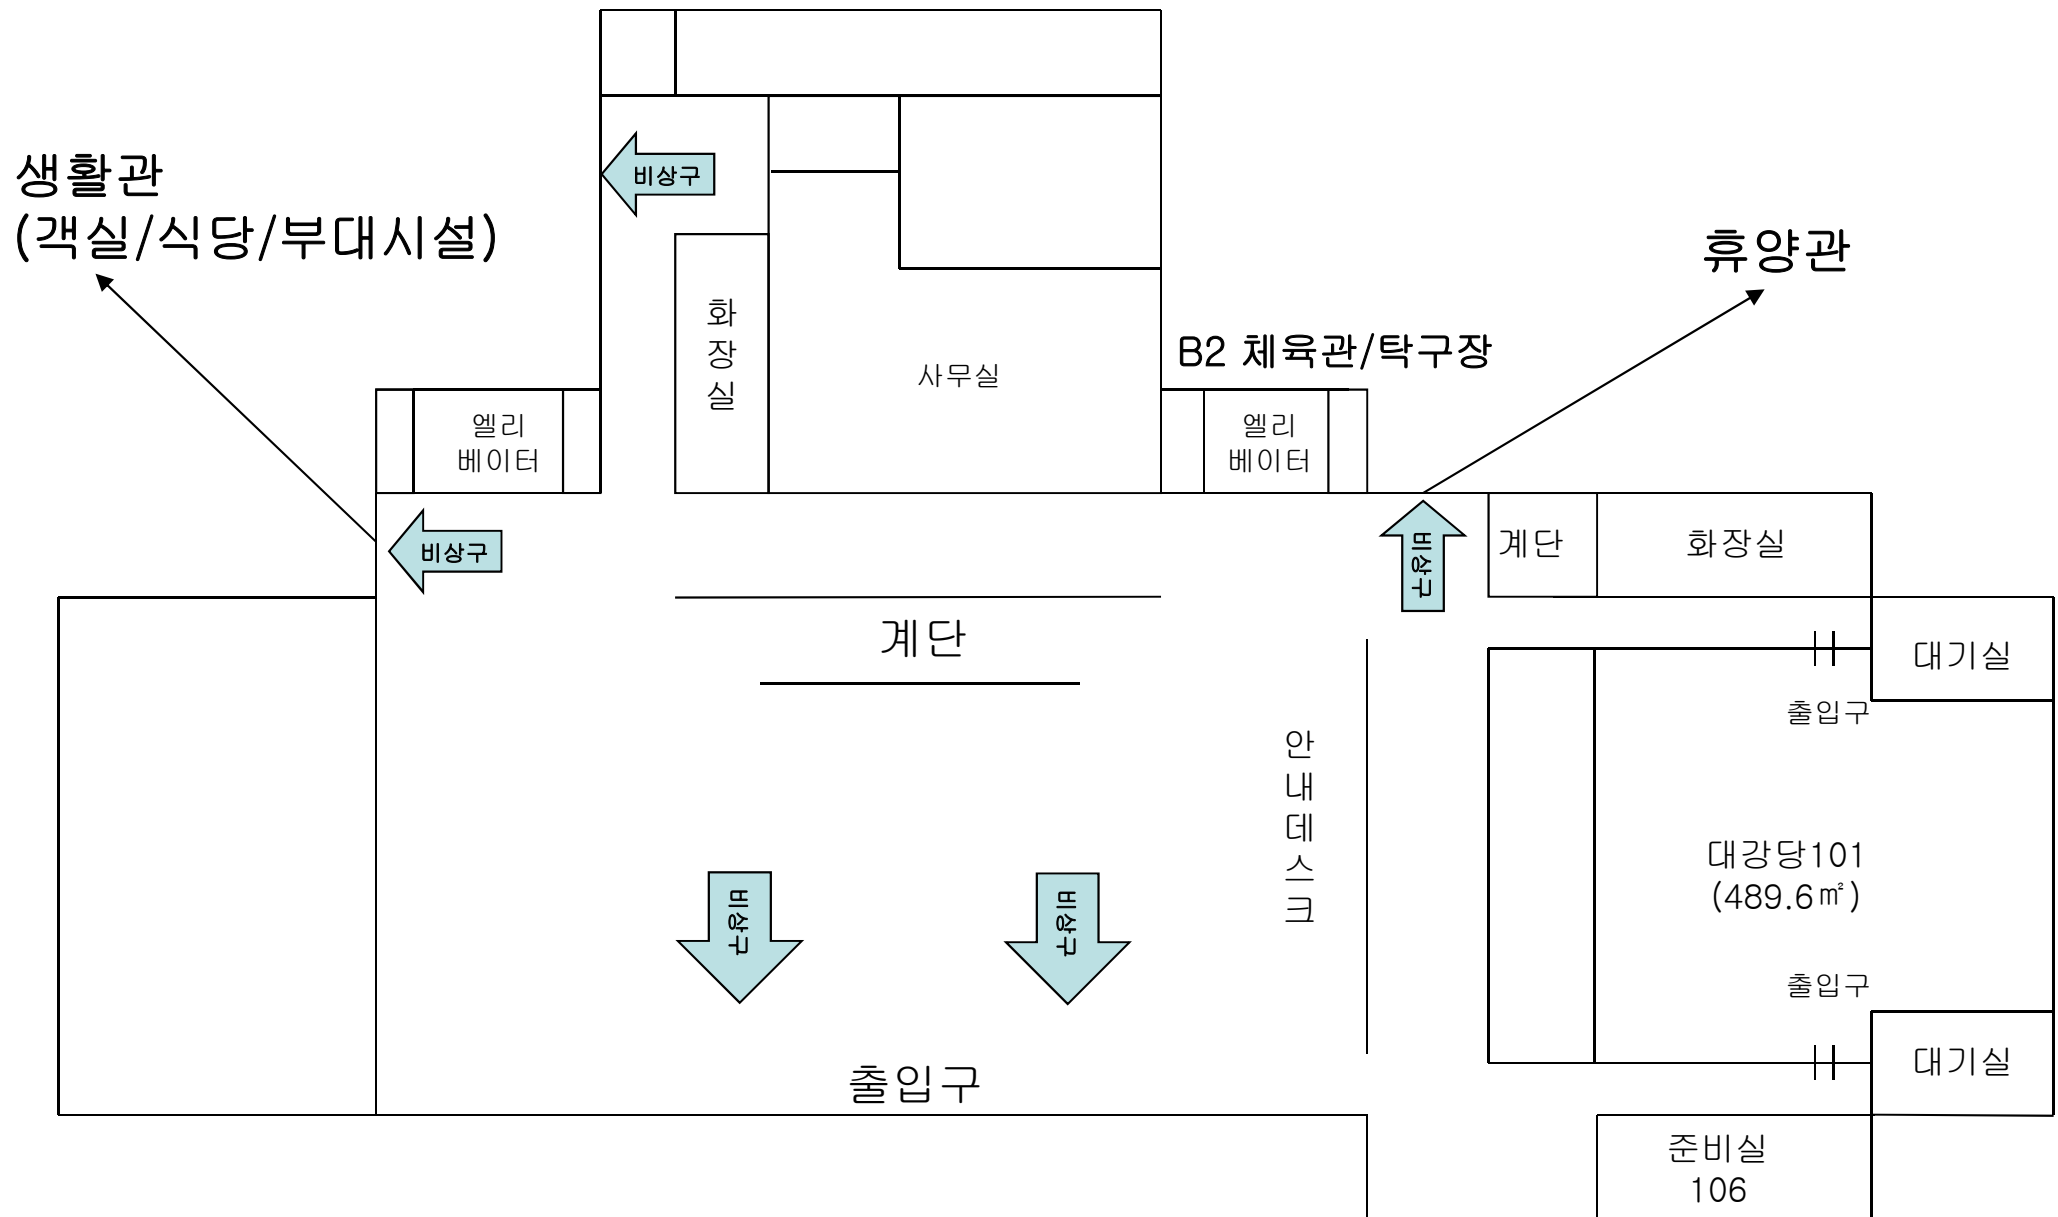


창의관 2층 강의실 배치도

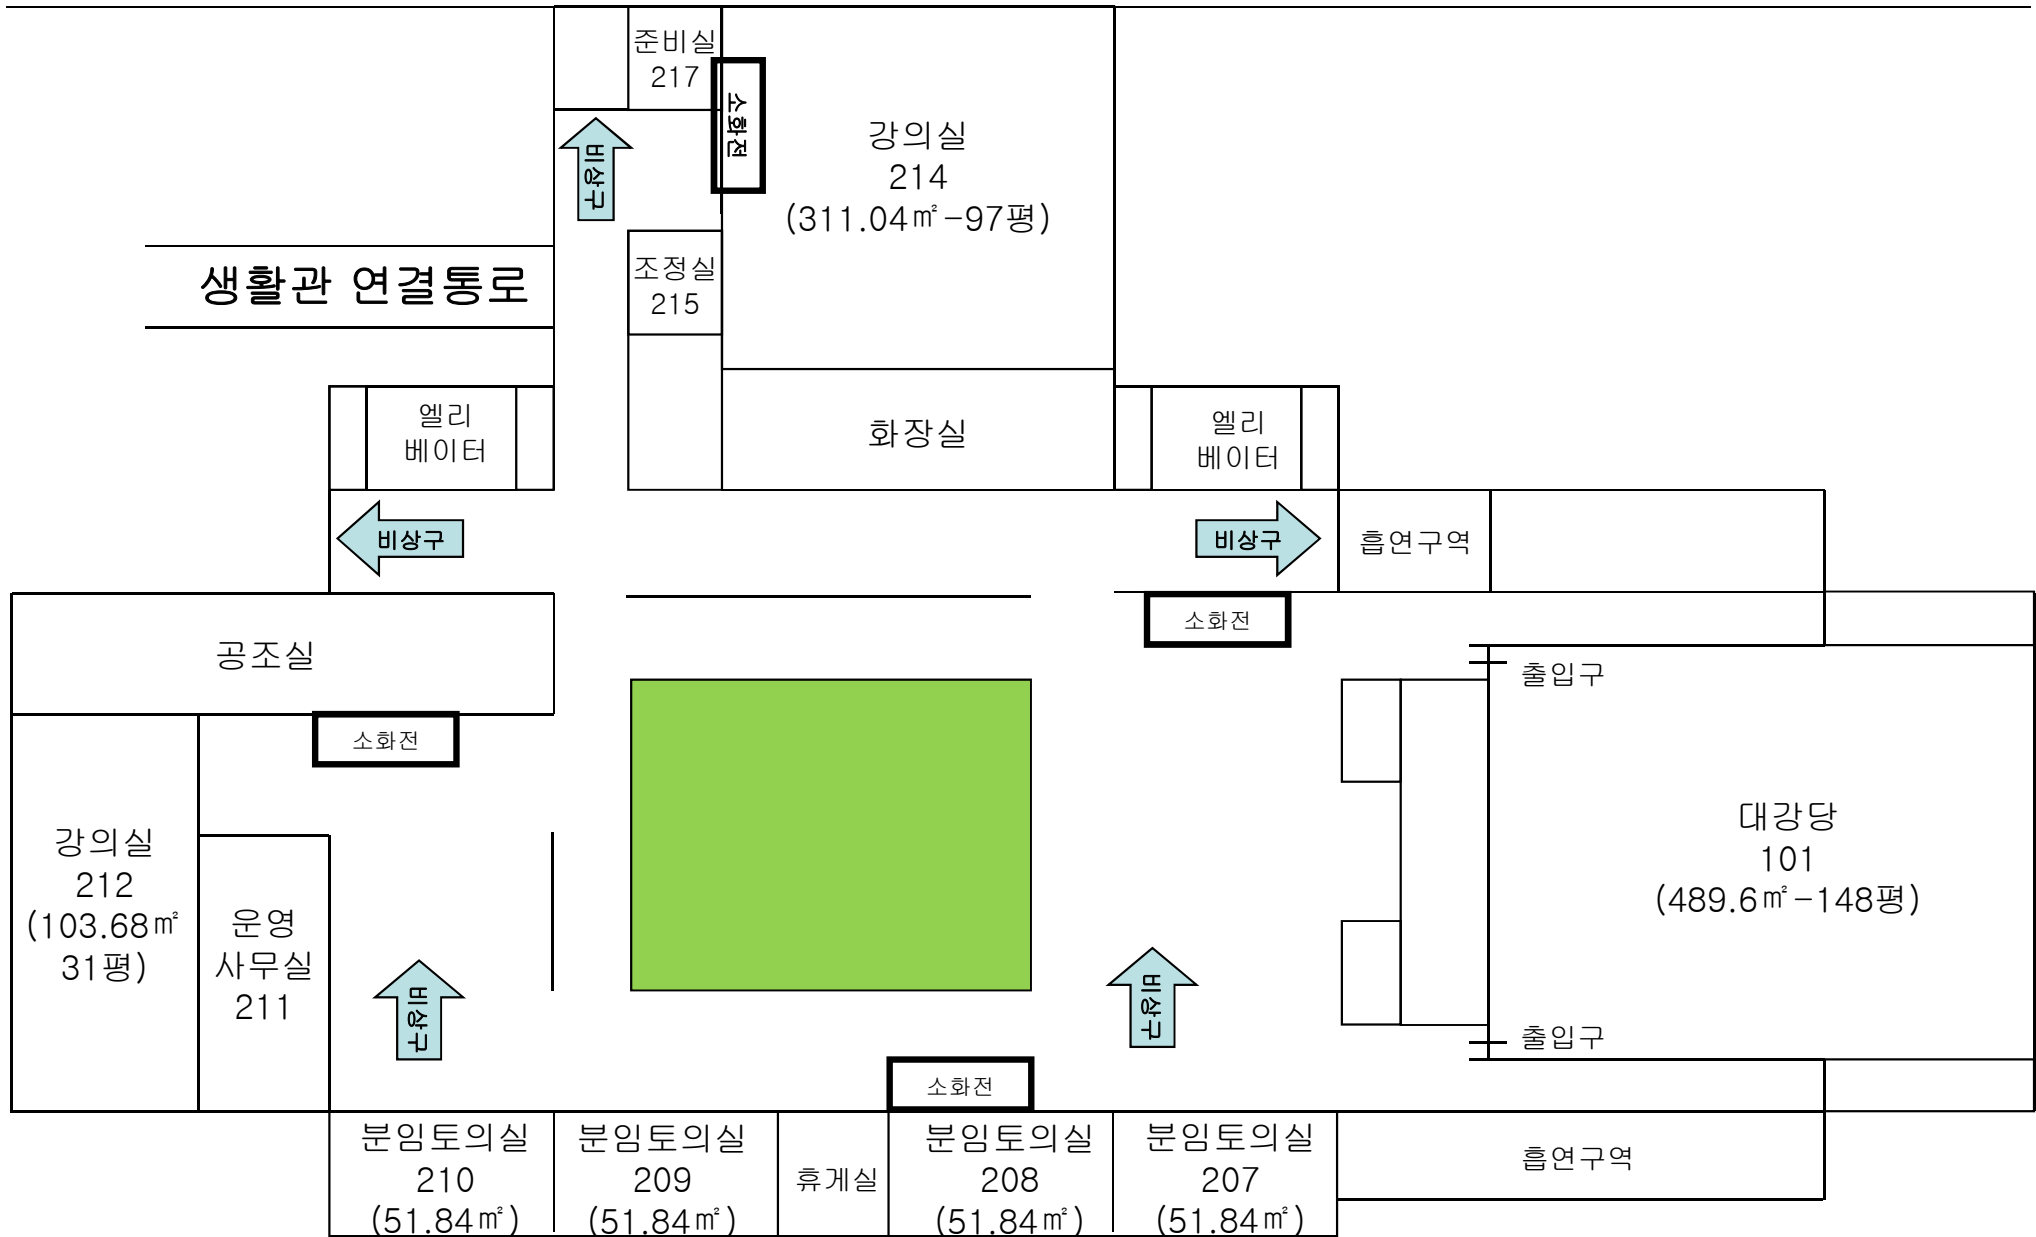

창의관 3층 강의실 배치도

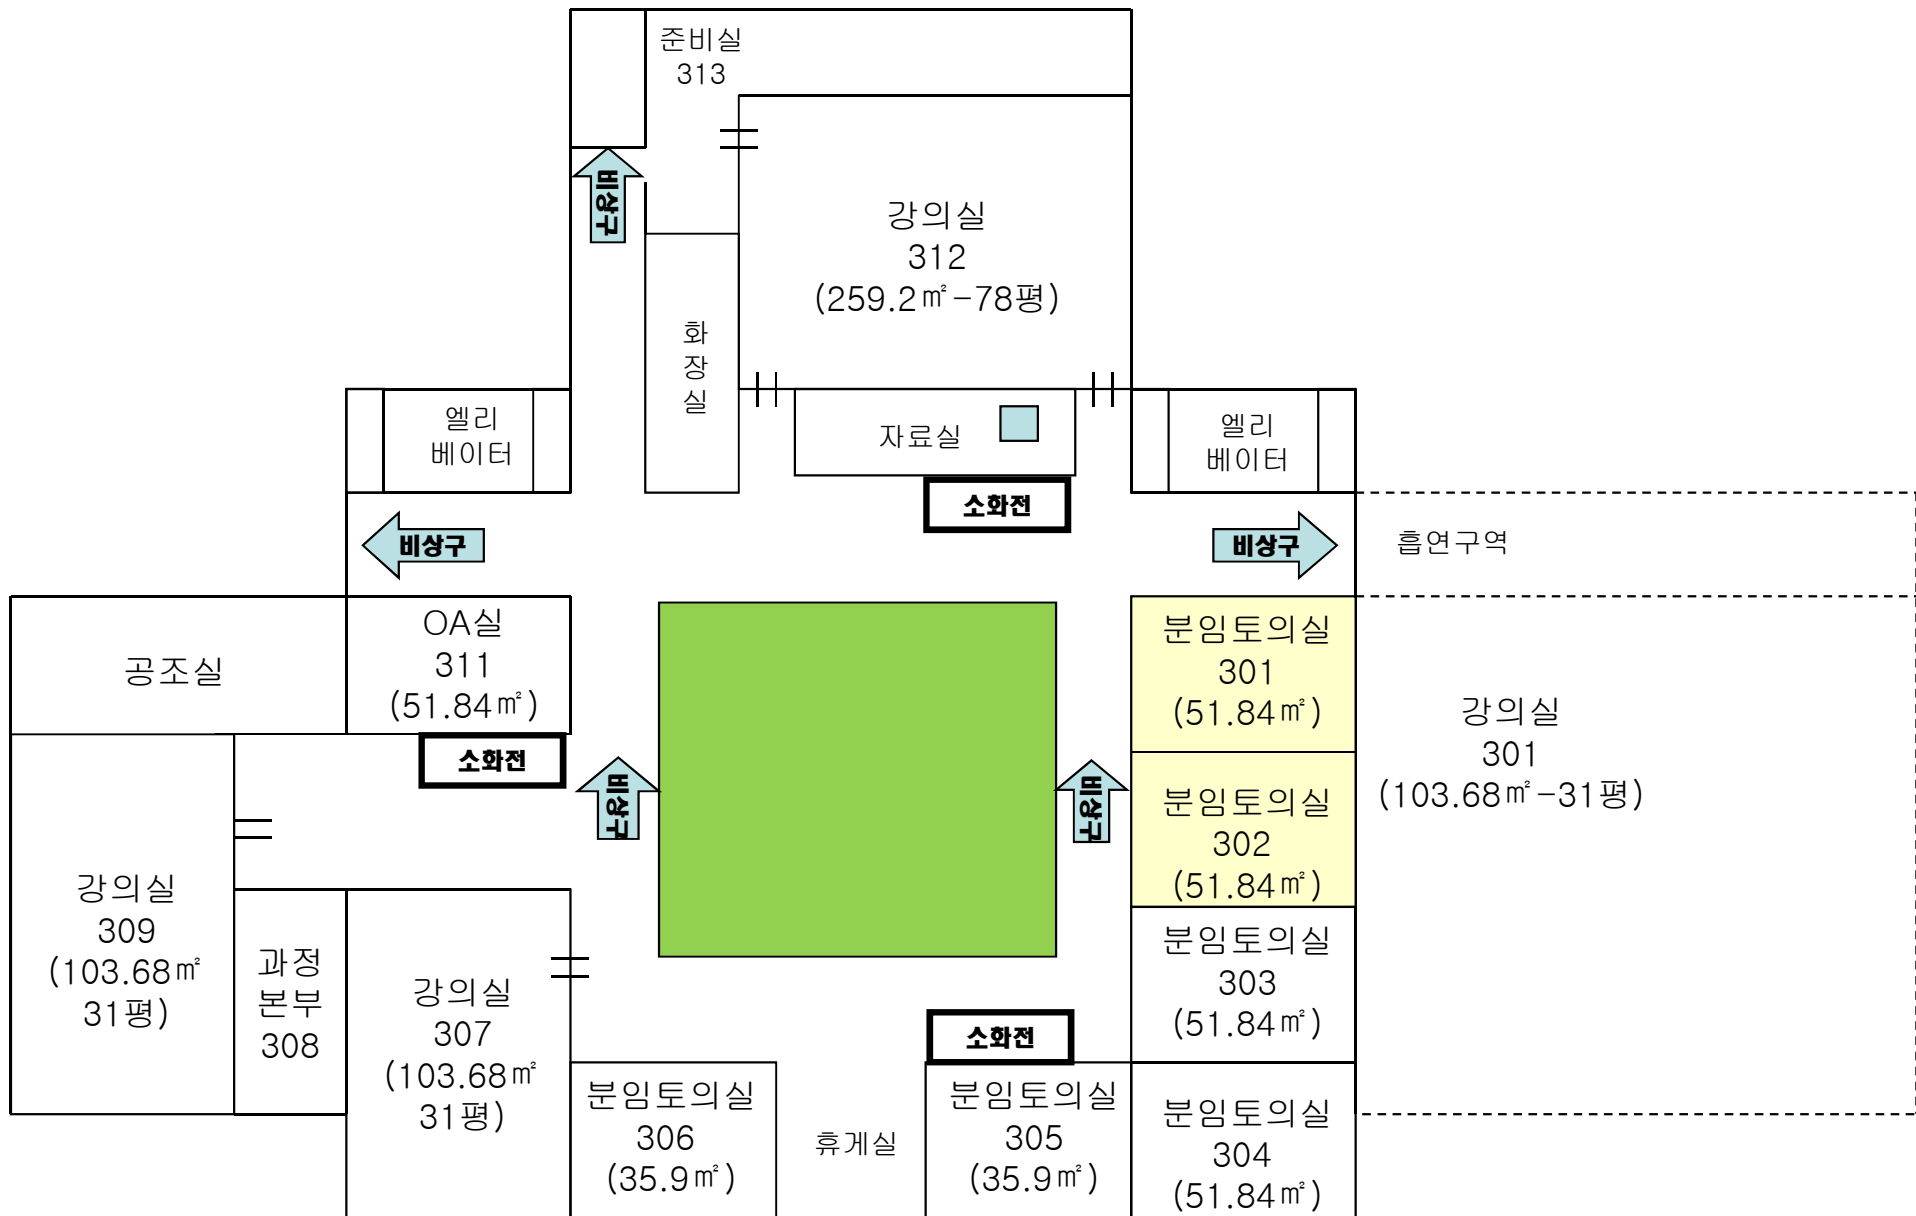

창의관 4층 강의실 배치도

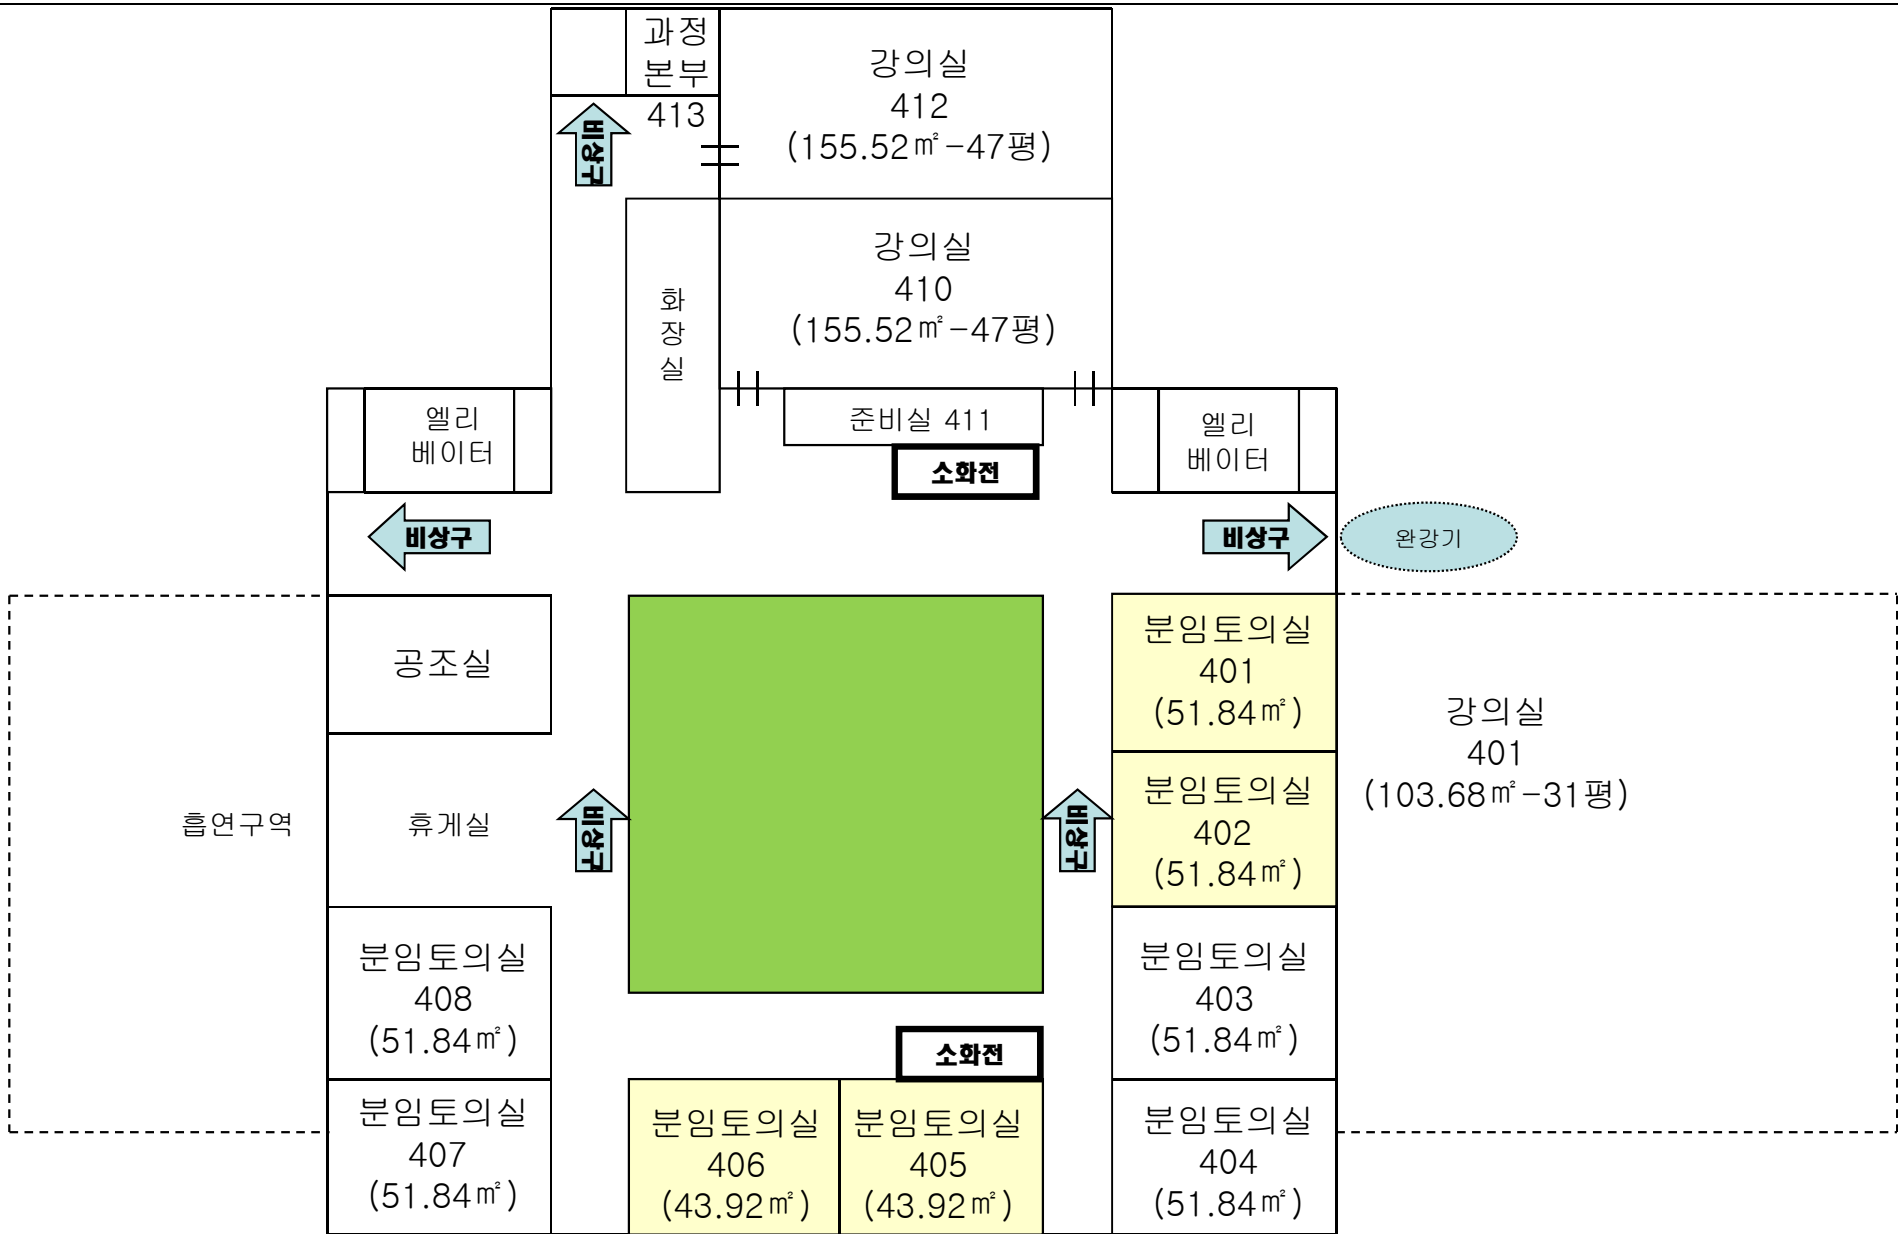

창의관 지하2층 실내체육관

